
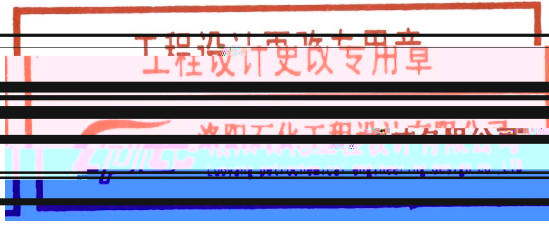
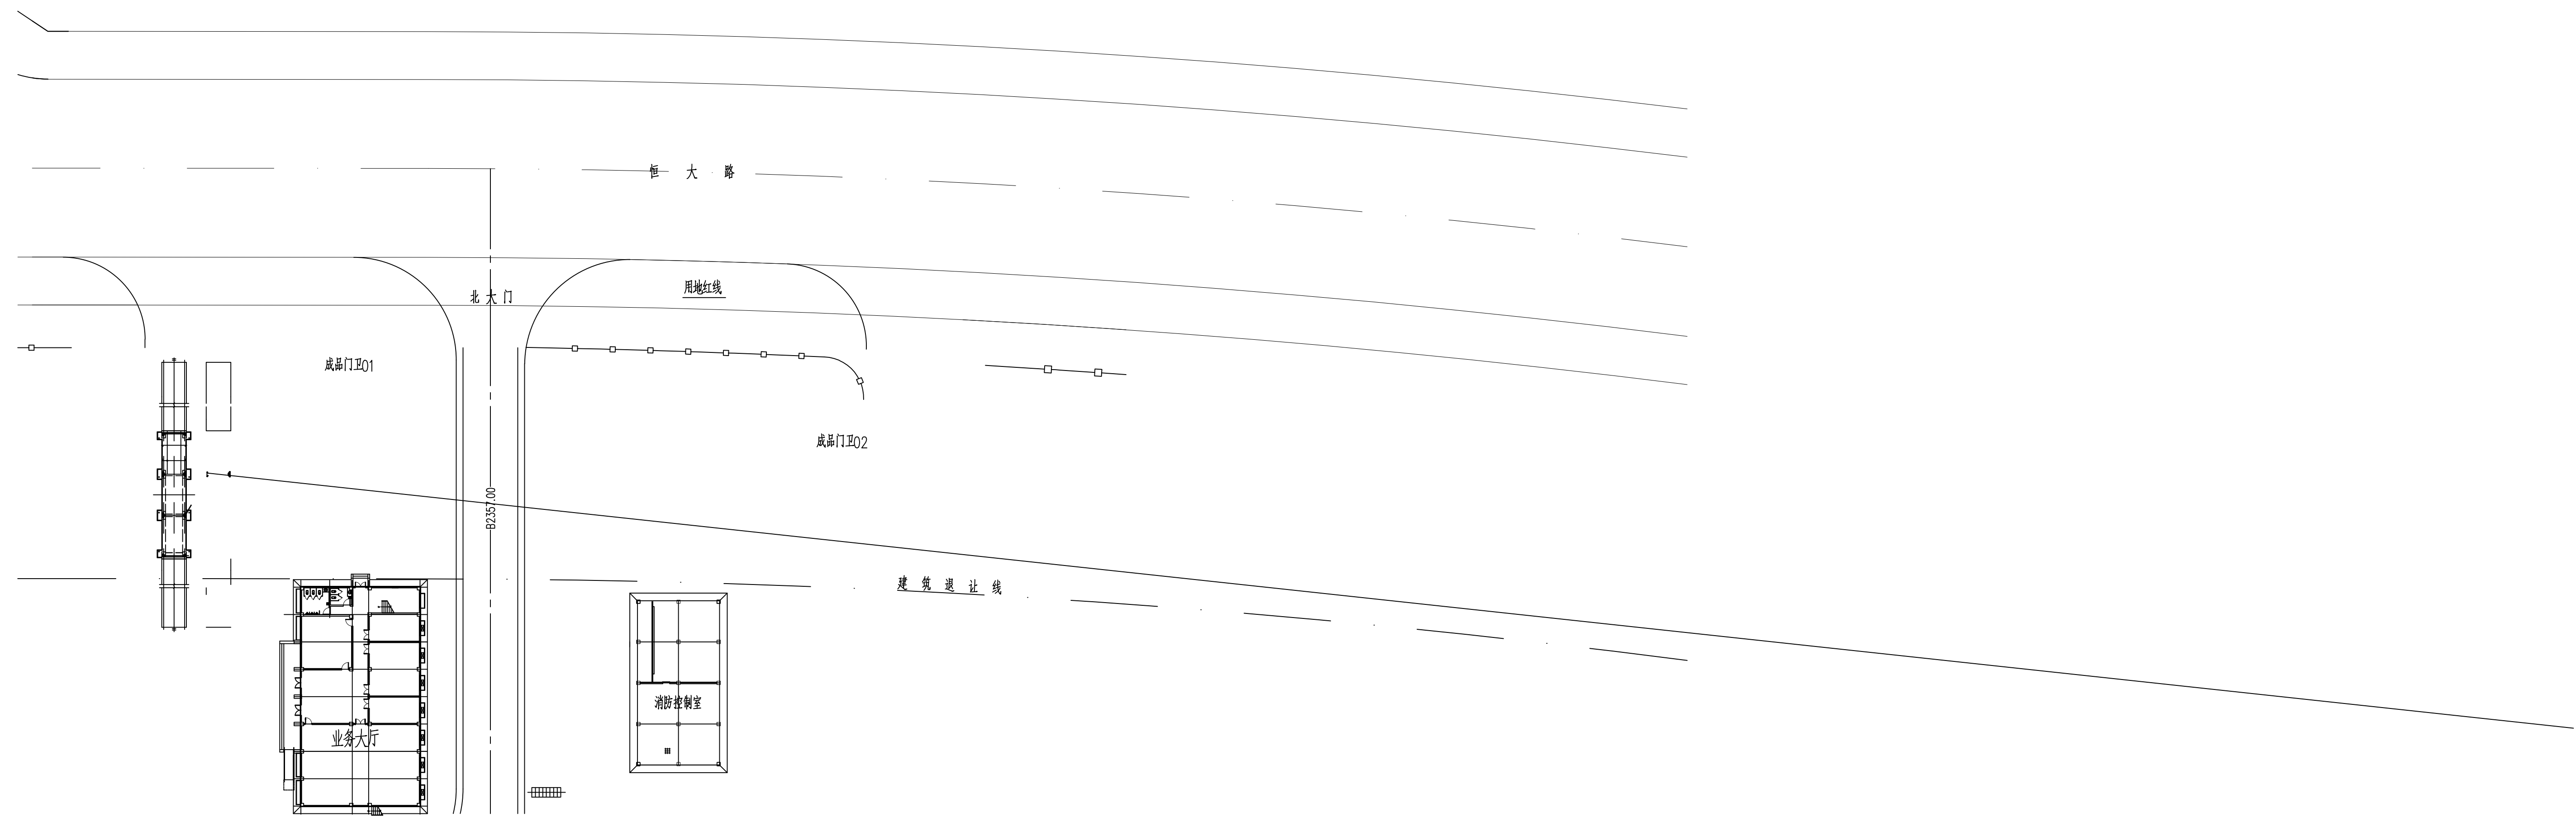
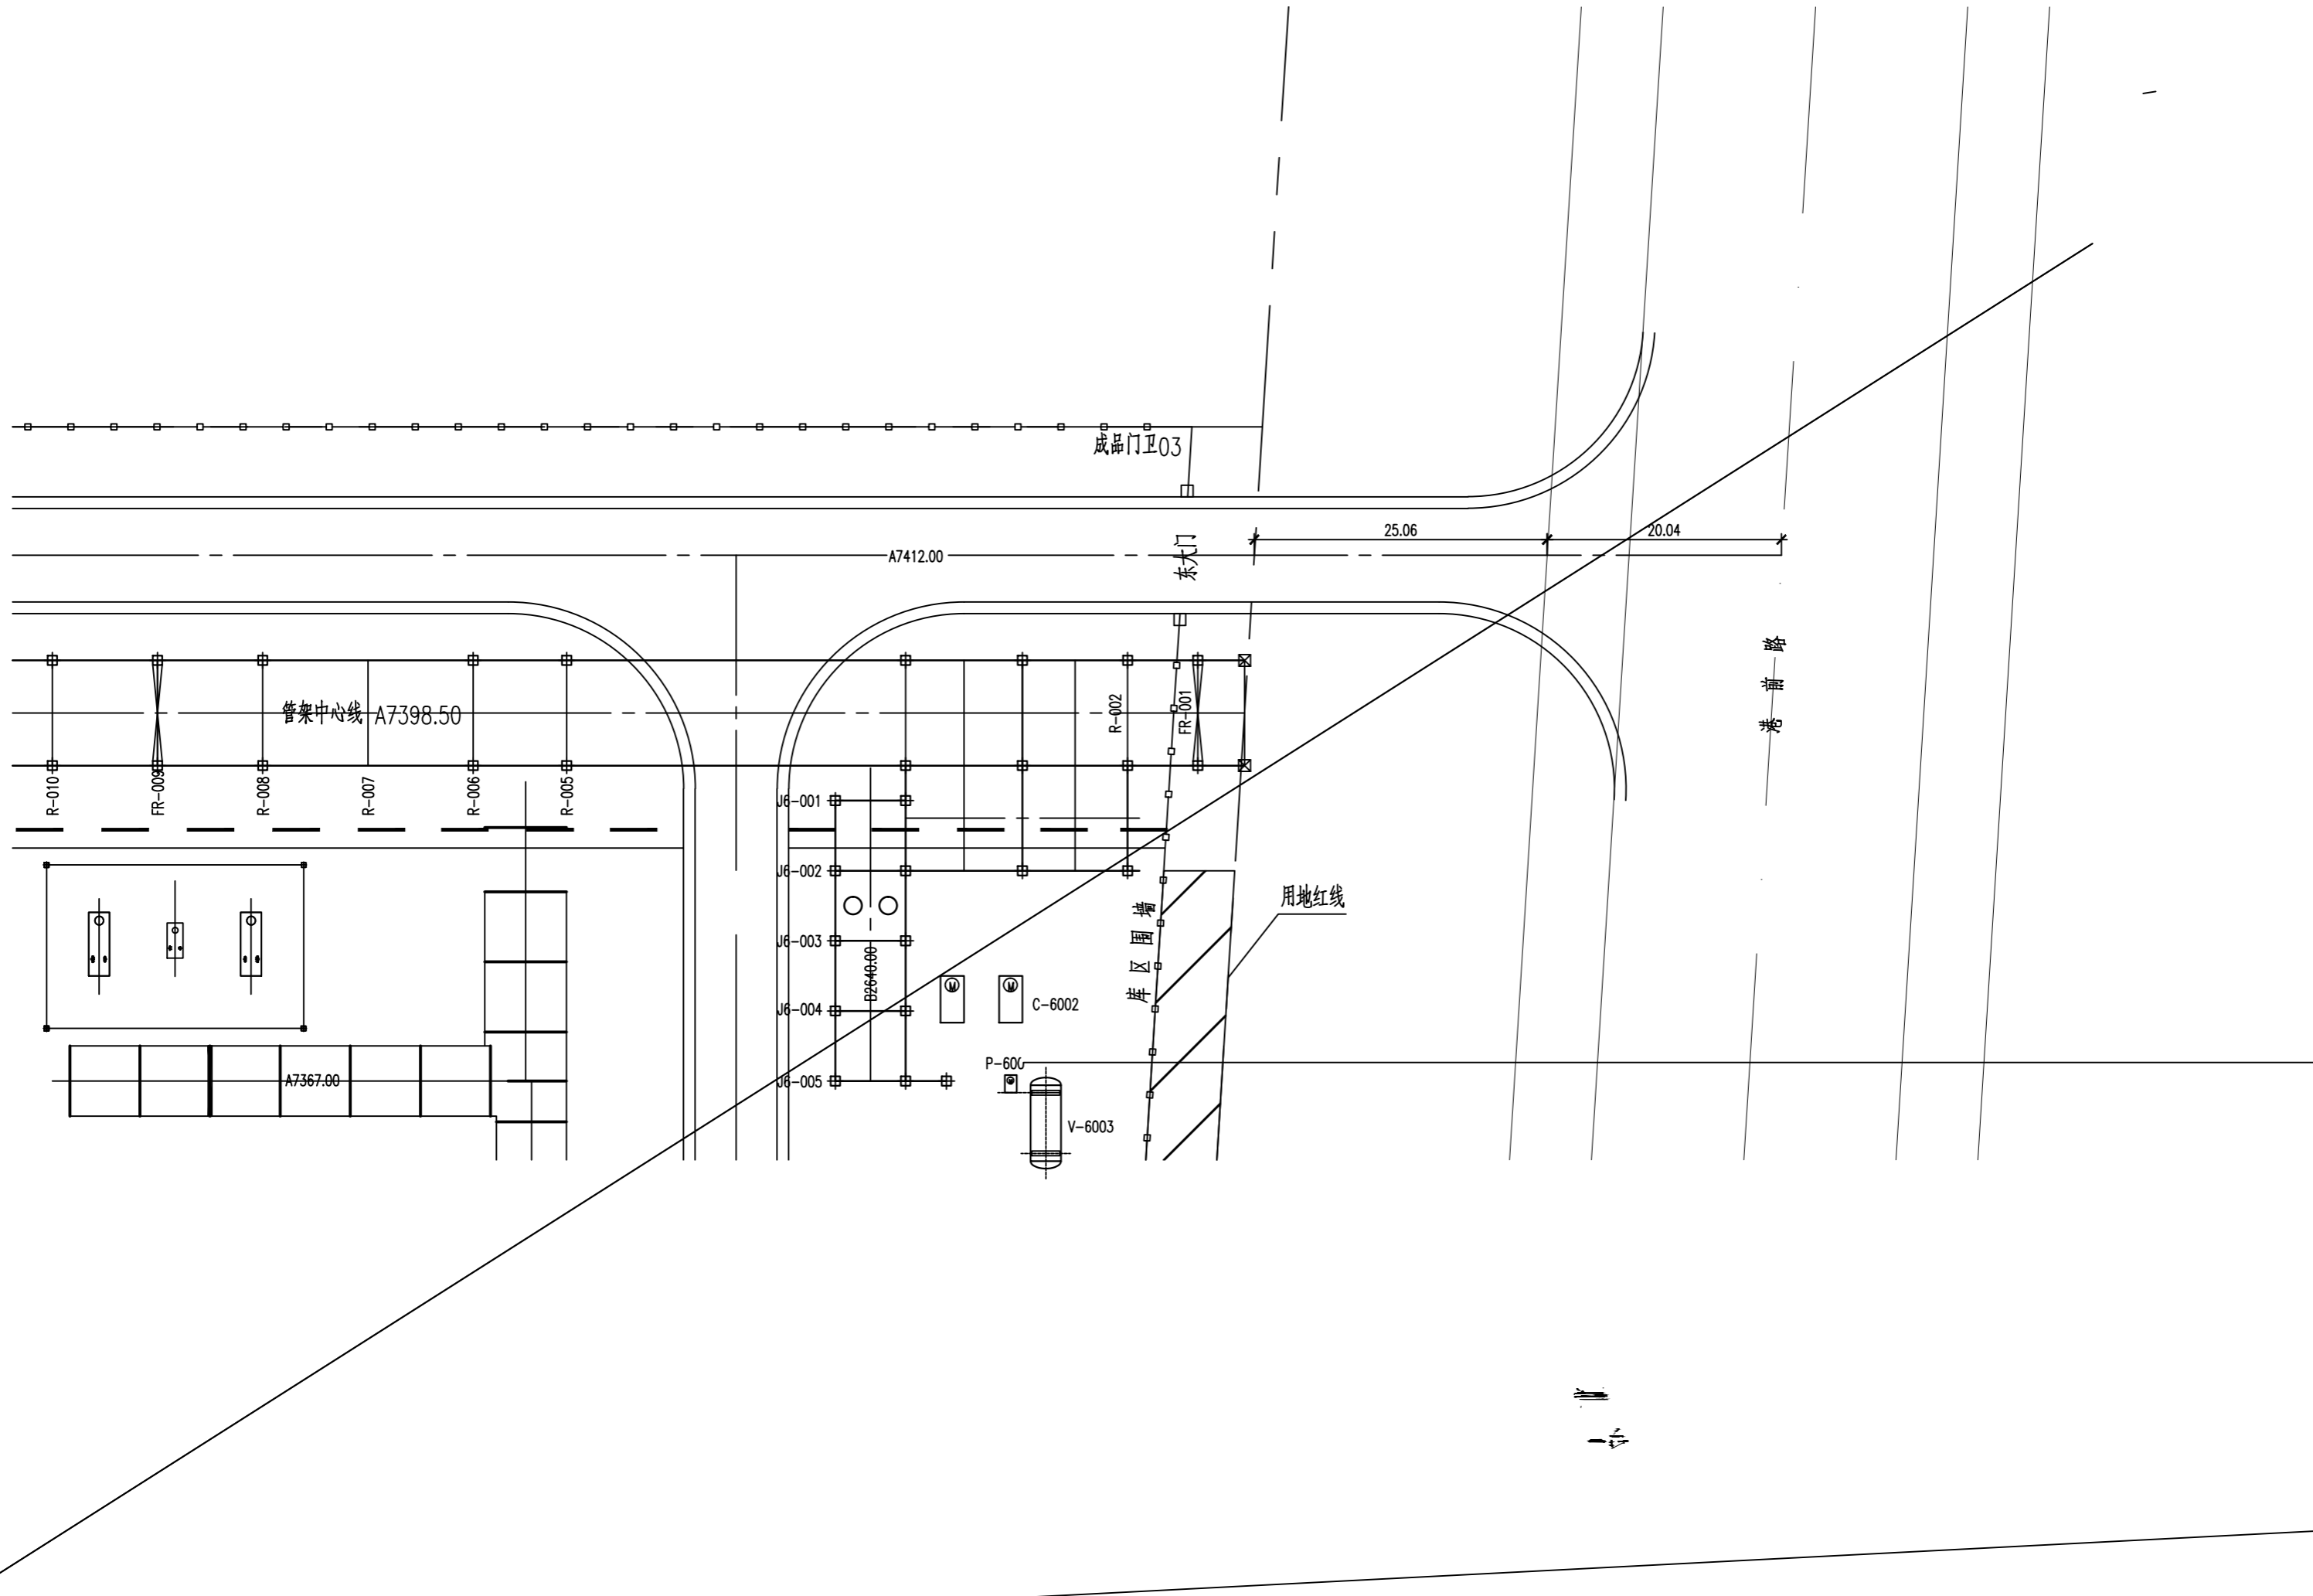


| | | | | | | |
|---|---------|--------|-------|-------------|--|--|
|  洛阳石化 工程设计有限公司 | 设计变更通知单 | | 项目编号 | 303017D0107 | 设计原因 | |
| | | | 专业文件号 | 41变09 | 其他原因 <input checked="" type="checkbox"/> | |
| | 总图部分 | | 相关文件号 | | | |
| | | | 设计阶段 | 详细设计 | | |
| | | 附图 2 张 | 第 1 页 | 共 3 页 | | |
| 工厂（公司）名称：茂名港长兴石化储运有限公司 | | | | | | |
| 项目名称：茂名港博贺新港区东区化工码头附属设施项目 | | | | | | |
| 装置及（或）单元名称：大门、守卫室及围墙 | | | | | | |
| 更改内容： | | | | | | |
| <p style="text-align: center;"> <small>此通知单为《设计变更通知单》项目设计文件的一部分，其内容应与设计变更通知单一致，并由设计单位盖章、签字、日期。</small> </p> | | | | | | |







单